


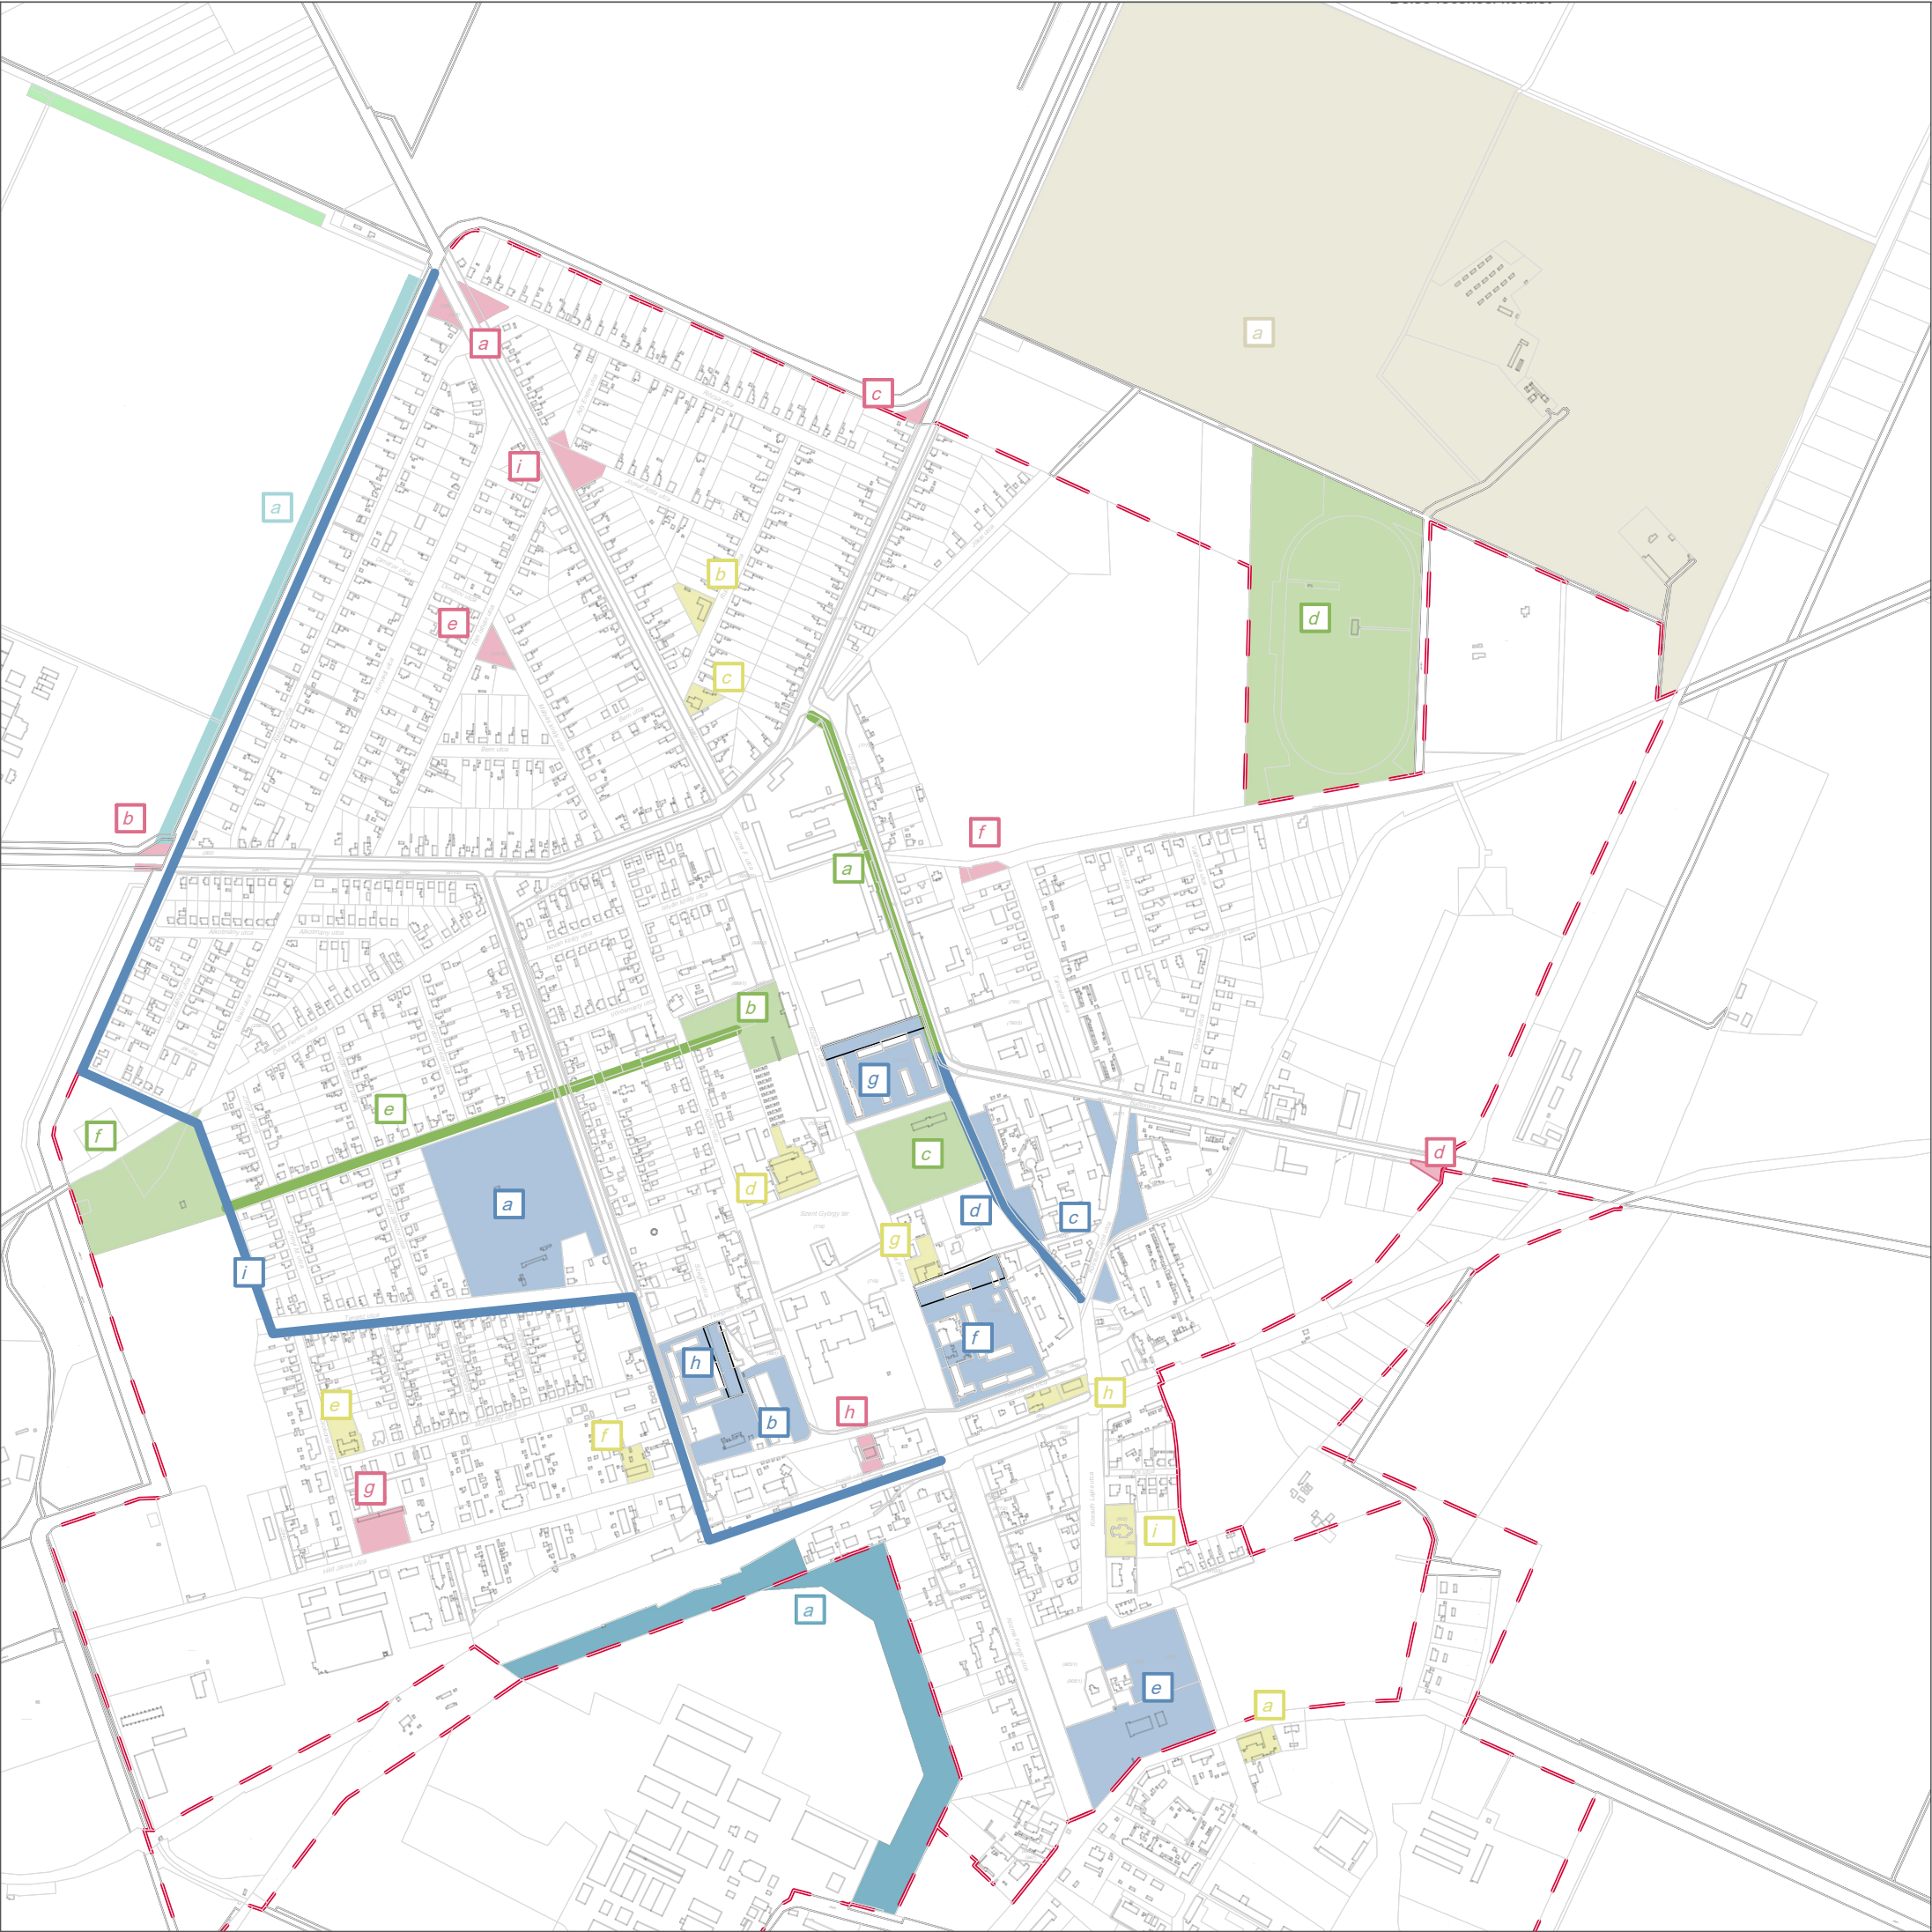

Jelmagyarázat

T1. ZÖLDFELÜLETEK MENNYISÉGI ÉS MINŐSÉGI FEJLESZTÉSE

T1.1. Korlátlan közhasználatú, nagy kiterjedésű rekreációs zöldterületek minőségi fejlesztése

- a** Sportpálya funkcióbővítése és zöldfelületi fejlesztése
- b** Központi magtár funkcióváltása és kapcsolódó közpark kialakítása
- c** Kossuth Lajos utca - Battonyai út háromszög egységes zöldhálózati fejlesztése,
- d** Kossuth utcai allee (gyalogos sétány) továbbvezetése, Kossuth Lajos utca ezen szakaszának forgalomcsillapított, vegyes forgalmú úttá alakítása.
- e** Városi strand és a parkerdő területének zöldfelületi fejlesztése
- f,g,h** Molnár C. Pál, Gluzek Gyula, Zala György lakótelepeken megvalósuló csapadék- és belvízvédelmi fejlesztésekhez kapcsolódóan csapadékvíz visszatartó esőterek, ideiglenesen vízborított területek kialakítása.Továbbá zöldtetők és zöldhomlokzatok kialakítása.
- i** Futópálya kialakítása

T1.2. Korlátlan közhasználatú, kis kiterjedésű, alulhasznosított zöldterületek mennyiségi fejlesztése

- a** Városkapu - Komlósi út - Rózsa utca sarka
- b** Városkapu - II. József krt. - Árpád utca sarka
- c** Városkapu - II. József krt. végegyházi vége (0446/2 hrsz.)
- d** Városkapu - Battonyai út keleti vége
- e** Tóth István-Mátyás király utca sarkán lévő zöldfelület funkcióbővítése és fejlesztése
- f** Hársfa utcai zöldfelület funkcióbővítése és fejlesztése
- g** Cukorgyári garázsok zöldterülete funkcióbővítése és fejlesztése
- h** Volt Kultúrház zöldfelületének funkcióbővítése és fejlesztése
- i** Ady Endre-József Attila utca sarkán lévő zöldfelület funkcióbővítése és fejlesztése

T1.3. Korlátozott közhasználatú intézményi zöldterületek felújítása

- a** Békástó melletti tervezett idősek otthonának zöldfelületi fejlesztése
- b** Ruisz Gyula utcai óvodakert fejlesztése
- c** Ruisz Gyula utcai orvosi rendelő kertjének fejlesztése
- d** Szent György téri volt általános iskola, ma helytörténeti gyűjtemény kertjének fejlesztése, szabadtéri kiállítóterek kialakítása
- e** Csokonai Mihály utcai óvodakert fejlesztése
- f** Hild János utcai orvosi rendelő kertjének fejlesztése
- g** Kozma Ferenc utcai óvodakert fejlesztése
- h** Hild János utcai volt DÉMÁS épületek környezetének zöldfelületi fejlesztése, közösségi terek létrehozása
- i** Református templom templomkertjének fejlesztése

T1.4. Mezőhegyesi Ménesbirtok és Tangazdaság Zrt.-vel együttműködésben történő fejlesztések

- a** Kossuth utcai allee (gyalogos sétány) fejlesztése
- b** Angolpark fejlesztése
- c** Lófuttató és környezetének fejlesztése
- d** Lovaspálya fejlesztése (2022-2027)
- e** Történeti tengely helyreállítása (projektötlet)
- f** Távlati zöldfelület és rendezvénytér fejlesztés (projektötlet)

T.2. ZÖLD-ÉS KÉKINFRASTRUKTÚRA HÁLÓZAT KIÉPÍTÉSE

- T.2.1.** Utcakép javítása, egységes belterületi zöld infrastruktúra hálózat kialakítása
- T.2.2.** Belterületi fasorok ápolása és pótlása
- T.2.3.** Külsőterületi fasorok, erdősávok ápolása és pótlása, hálózatfejlesztése
- T.2.4.** Csatornák, vízfelületek, vízgazdálkodás

T.3. ÖKOLÓGIAI KAPCSOLATOK ERŐSÍTÉSE, KÖRNYEZETVÉDELMI CÉLÚ FEJLESZTÉSE

T.3.1. Környezetvédelmi és látványvédelmi célú fejlesztések

- a** Vetőmagfeldolgozó ipari létesítményeinek takarása erdősáv telepítésével

T.3.2. Klímaadaptációval összefüggő élőhelyfejlesztés

T.3.3. Ökológiai hálózat fejlesztése

- a** Élővíz-csatorna mellett haladó véderdősáv (ökológiai folyosó) folytonosságának megteremtése

T.4. TÁJI, TERMÉSZETI ÉRTÉKEK REKREÁCIÓS CÉLÚ HASZNOSÍTÁSA

T.4.1. Turisztikai és rekreációs célú vonalas elemek kiépítése és a kapcsolódó zöldfelületek fejlesztése

T.4.2. Közjóléti célú erdőfejlesztés

- a** 19-es erdő közjóléti erdővé fejlesztése és történelmi nyiladékok helyreállítása

Egyéb elemek

- Javasolt lovas túraútvonal belterületi szakasza

Mezőhegyes Zöldinfrastruktúra Fejlesztési és Fenntartási Akcióterve

Javaslati tervlap

T.1, T.3, T.4. akcióterületek belterületen

Megrendelő:
Mezőhegyes Város Önkormányzata
5820 Mezőhegyes, Kozma F. u. 22.

Készítették:

Elek Attila
okleveles tájépítésszámőrök
K 06-0315
Clematis Bt.
6800 Hódmezővásárhely Nap u. 31.

Pagony Tájépítész Iroda
Vincze Attila
okleveles tájépítésszámőrök
K 01-5089
1111 Bp., Bartók Béla út 34.

Meszesán Péter
okleveles tájépítésszámőrök
TK 01-5340
1114 Bp., Kanizsai utca 20.

Fischer Márta
Pórkata
Szalontai Boglárka
Dósa Márton
Elek Bálint

K13

Lépték: 1:10 000
Dátum: 2022. június

PAGONY
TÁJ- ÉS KERTÉPÍTÉSZ
IRODA